Der Inhalt dieser Zeichnung ist unser geistiges Eigentum. Die Zeichnung ist dem Empfänger nur zum einmaligen Gebrauch anvertraut. Eine Vervielfältigung oder Bekanntgabe an Dritte ist ohne unsere noch schriftliche Zustimmung nicht gestattet. Zuwiderhandlungen werden von uns gerichtlich verfolgt.

Il contenuto di questo disegno è di nostra proprietà intellettuale. Il disegno viene trasmesso al destinatario solo per uso personale. Ogni riproduzione o divulgazione a terzi senza nostra autorizzazione scritta è vietata. Il disegno non può essere reso accessibile a terzi. In caso di trasgressione provvederemo per vie legali.

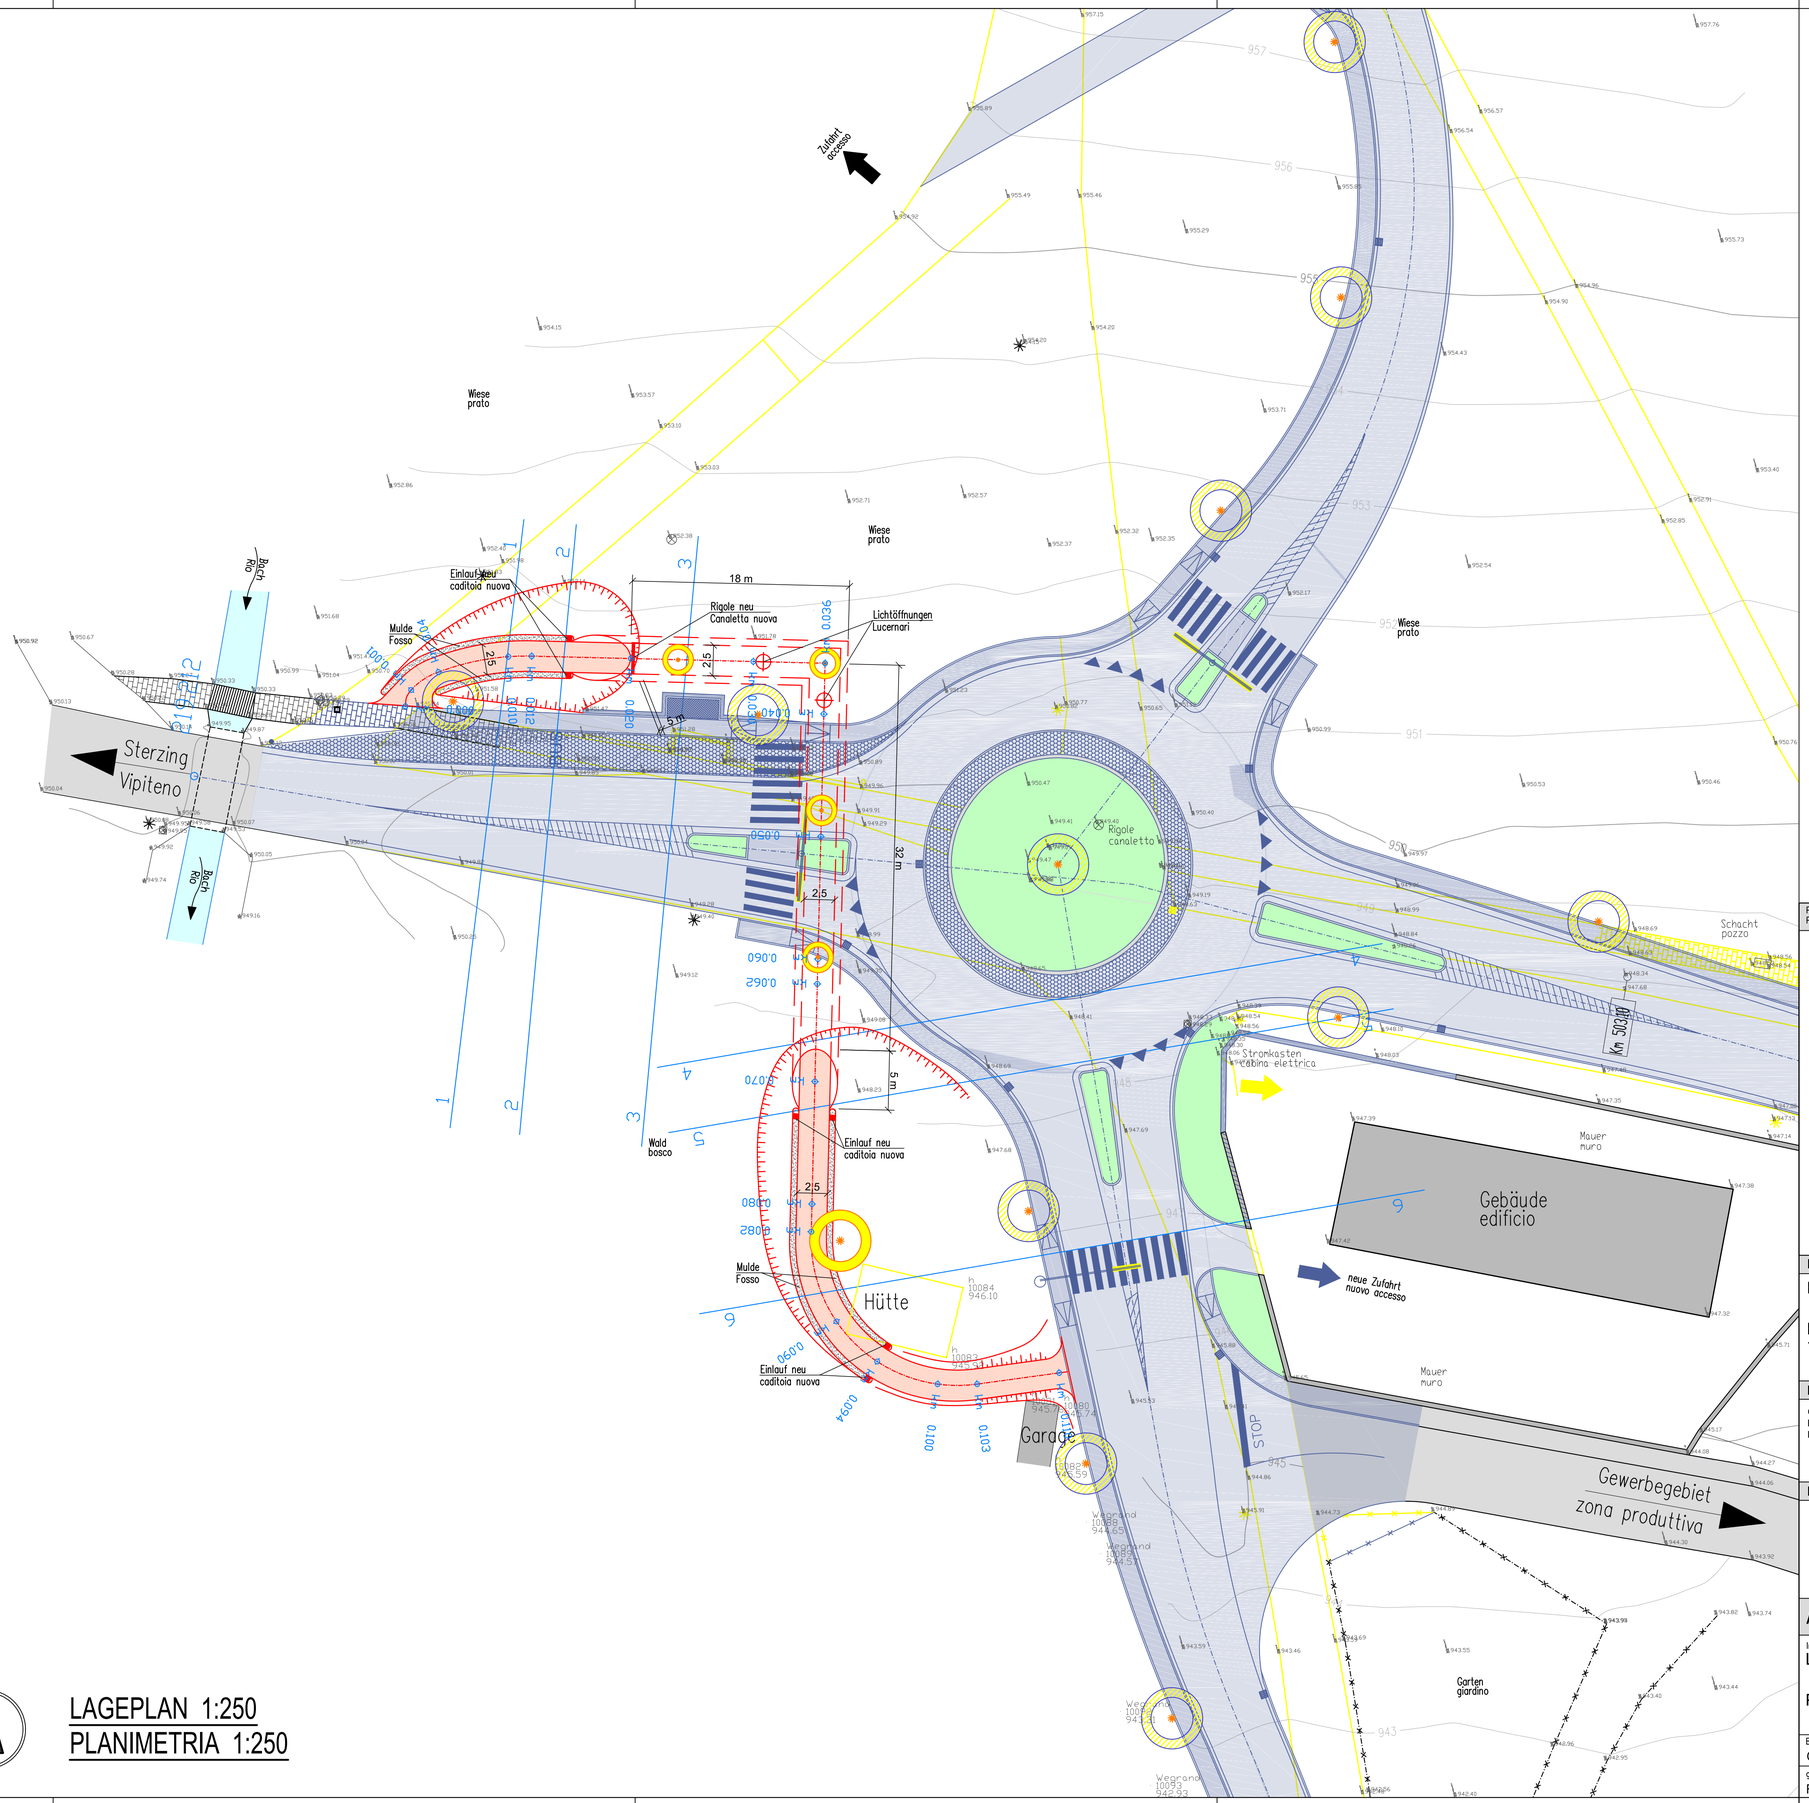

LAGEPLAN 1:250
PLANIMETRIA 1:250

LEGENDE - LEGENDA

- Bestehende Gebäude
  Edifici esistenti
- Bestehende Straßen
  Strade esistenti
- Abbrucharbeiten
  Lavori di demolizione
- Projekt neuer Kreisverkehr
  Progetto nuova rotatoria
- Projekt neuer Kreisverkehr – Beleuchtung neu
  Progetto nuova rotatoria – Illuminazione nuova
- Projekt neue Unterführung
  Progetto nuovo sottopasso
- Projekt neuer Kreisverkehr – Beleuchtung neu
  Progetto nuova rotatoria – Illuminazione nuova

Provinz / Provincia: Bozen / Bolzano
Gemeinde / Comune: Freienfeld / Campo di Trens

Projekt | Progetto

Bau einer Fußgängerunterführung unter der SS12 in Freienfeld

Realizzazione di un sottopassaggio pedonale sotto la SS12 a Campo di Trens

Bauherr | Committente

Gemeinde Freienfeld
Rathausplatz 1, Trens
I-39040 Freienfeld

Architekt | architetto

Planer | Progettista

Ansprechpartner | Persona di riferimento

verantwortlicher Techniker | tecnico responsabile

INGENIEURTEAM STUDIO DI INGEGNERIA
BERGMEISTER
Eisackstr. 1 | Via Isarco 1
I-39049 Vahrn | Varna (BZ)
www.bergmeister.it
Tel: +39 | 0472 979 000
Fax: +39 | 0472 979 001
info@bergmeister.it

Dott. Ing. Götz Rufinatscha
goetz.rufinatscha@bergmeister.it

Dr. Ing. Hansjörg Jocher

AUSFÜHRUNGSPROJEKT | IU | PROGETTO ESECUTIVO

Inhalt | Contenuto:
Lageplan 1:250

Planimetria 1:250

Bearbeitung | elaborat.	Maßstab | Scala	Prj Nr. | N° Prog.	Prozess	Typ | Tipo	Nr. | N°	Index | Indice
GiP	1:250	06-171	K06_IL_010			-
geprüft | verificato	Details | dettagli	Datum | data				
RuG	-	06.06.2017				